




1 Terreo
1 : 50

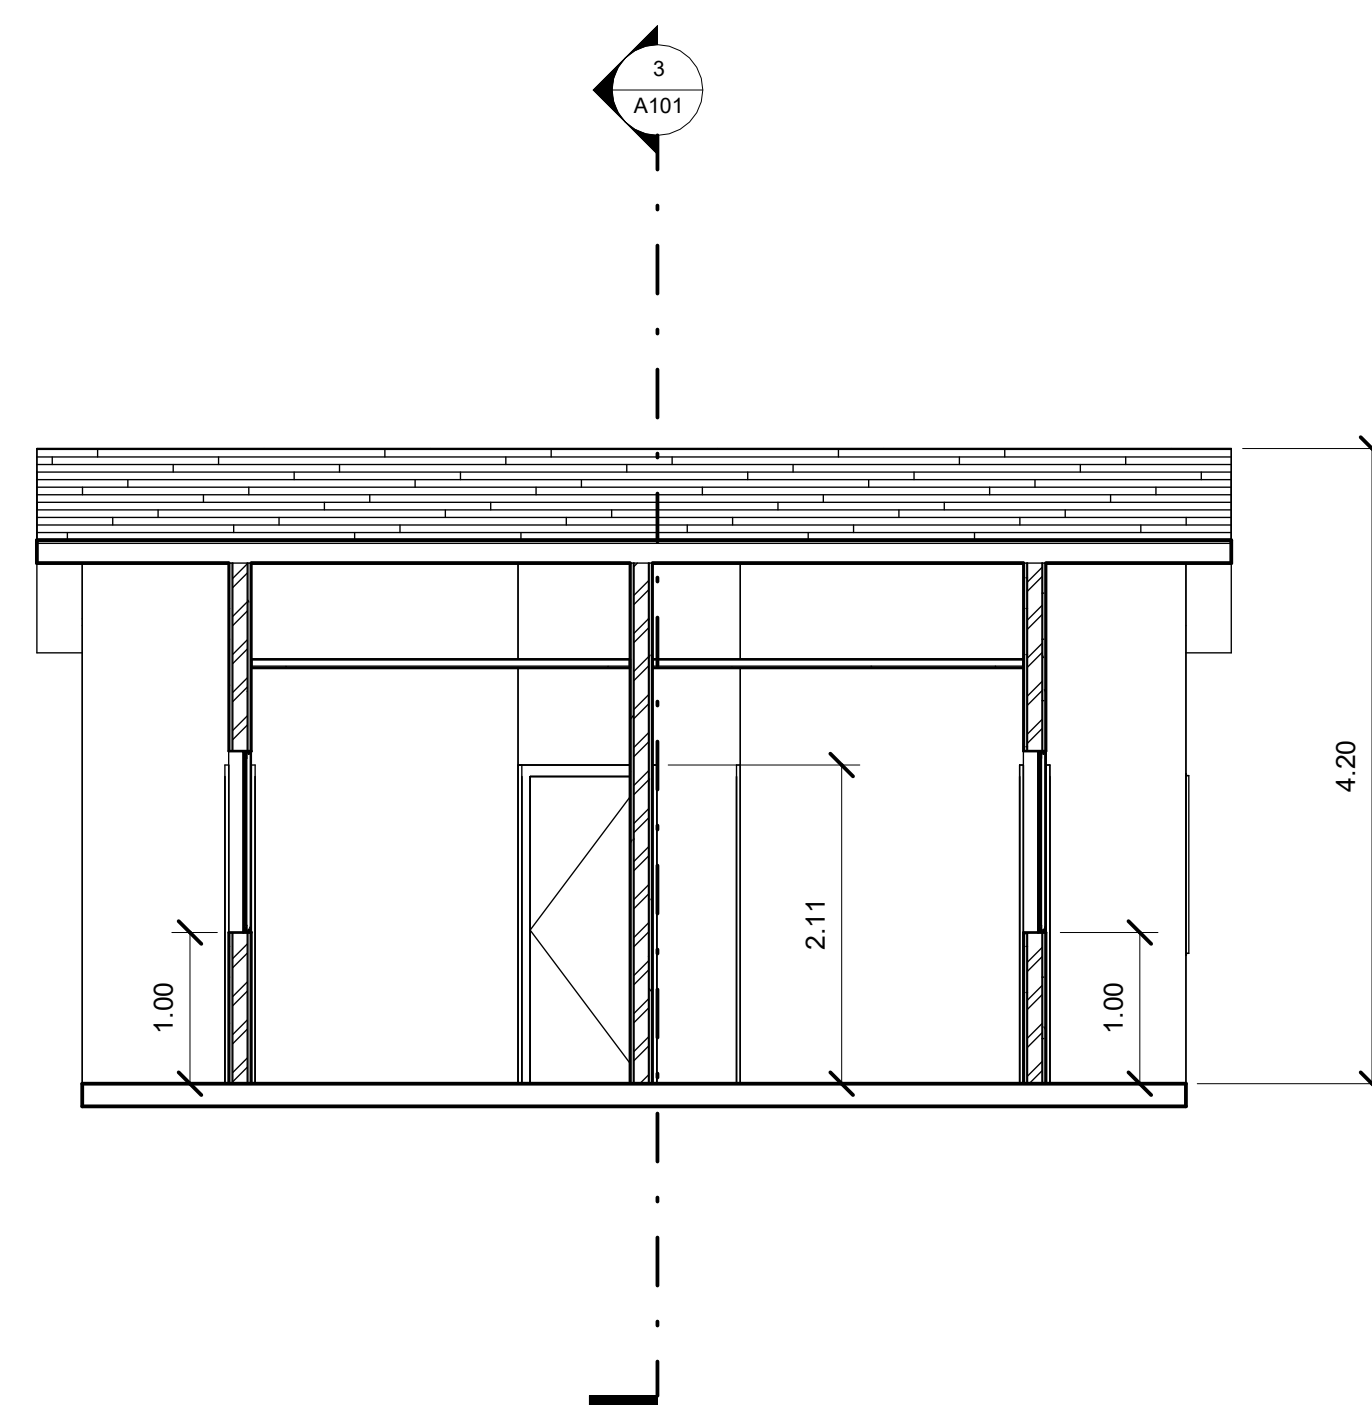

2 AB
1 : 50

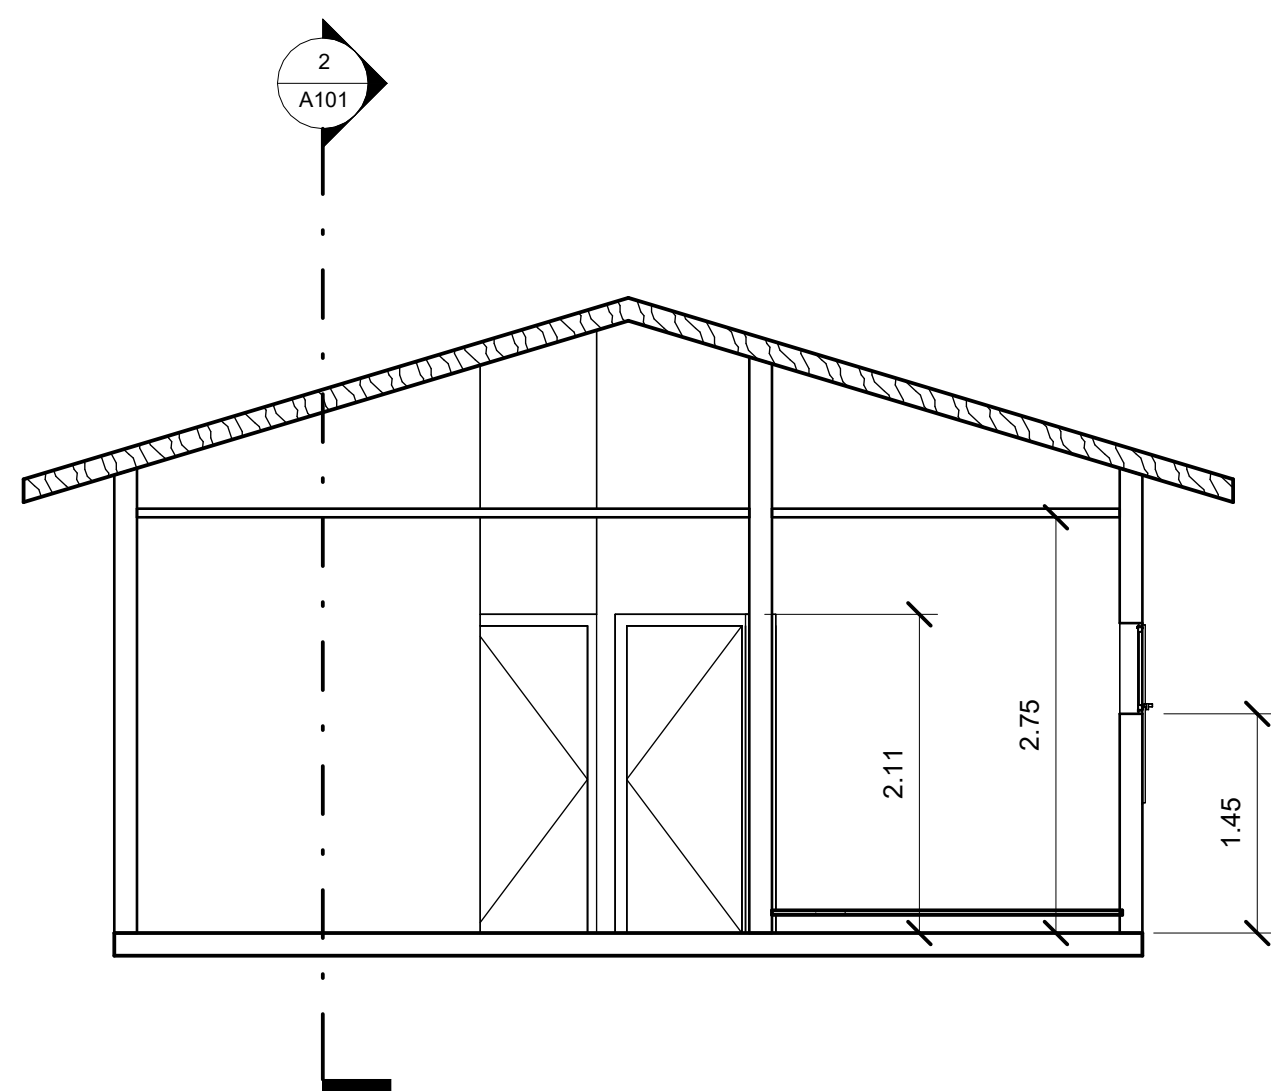

3 CD
1 : 50

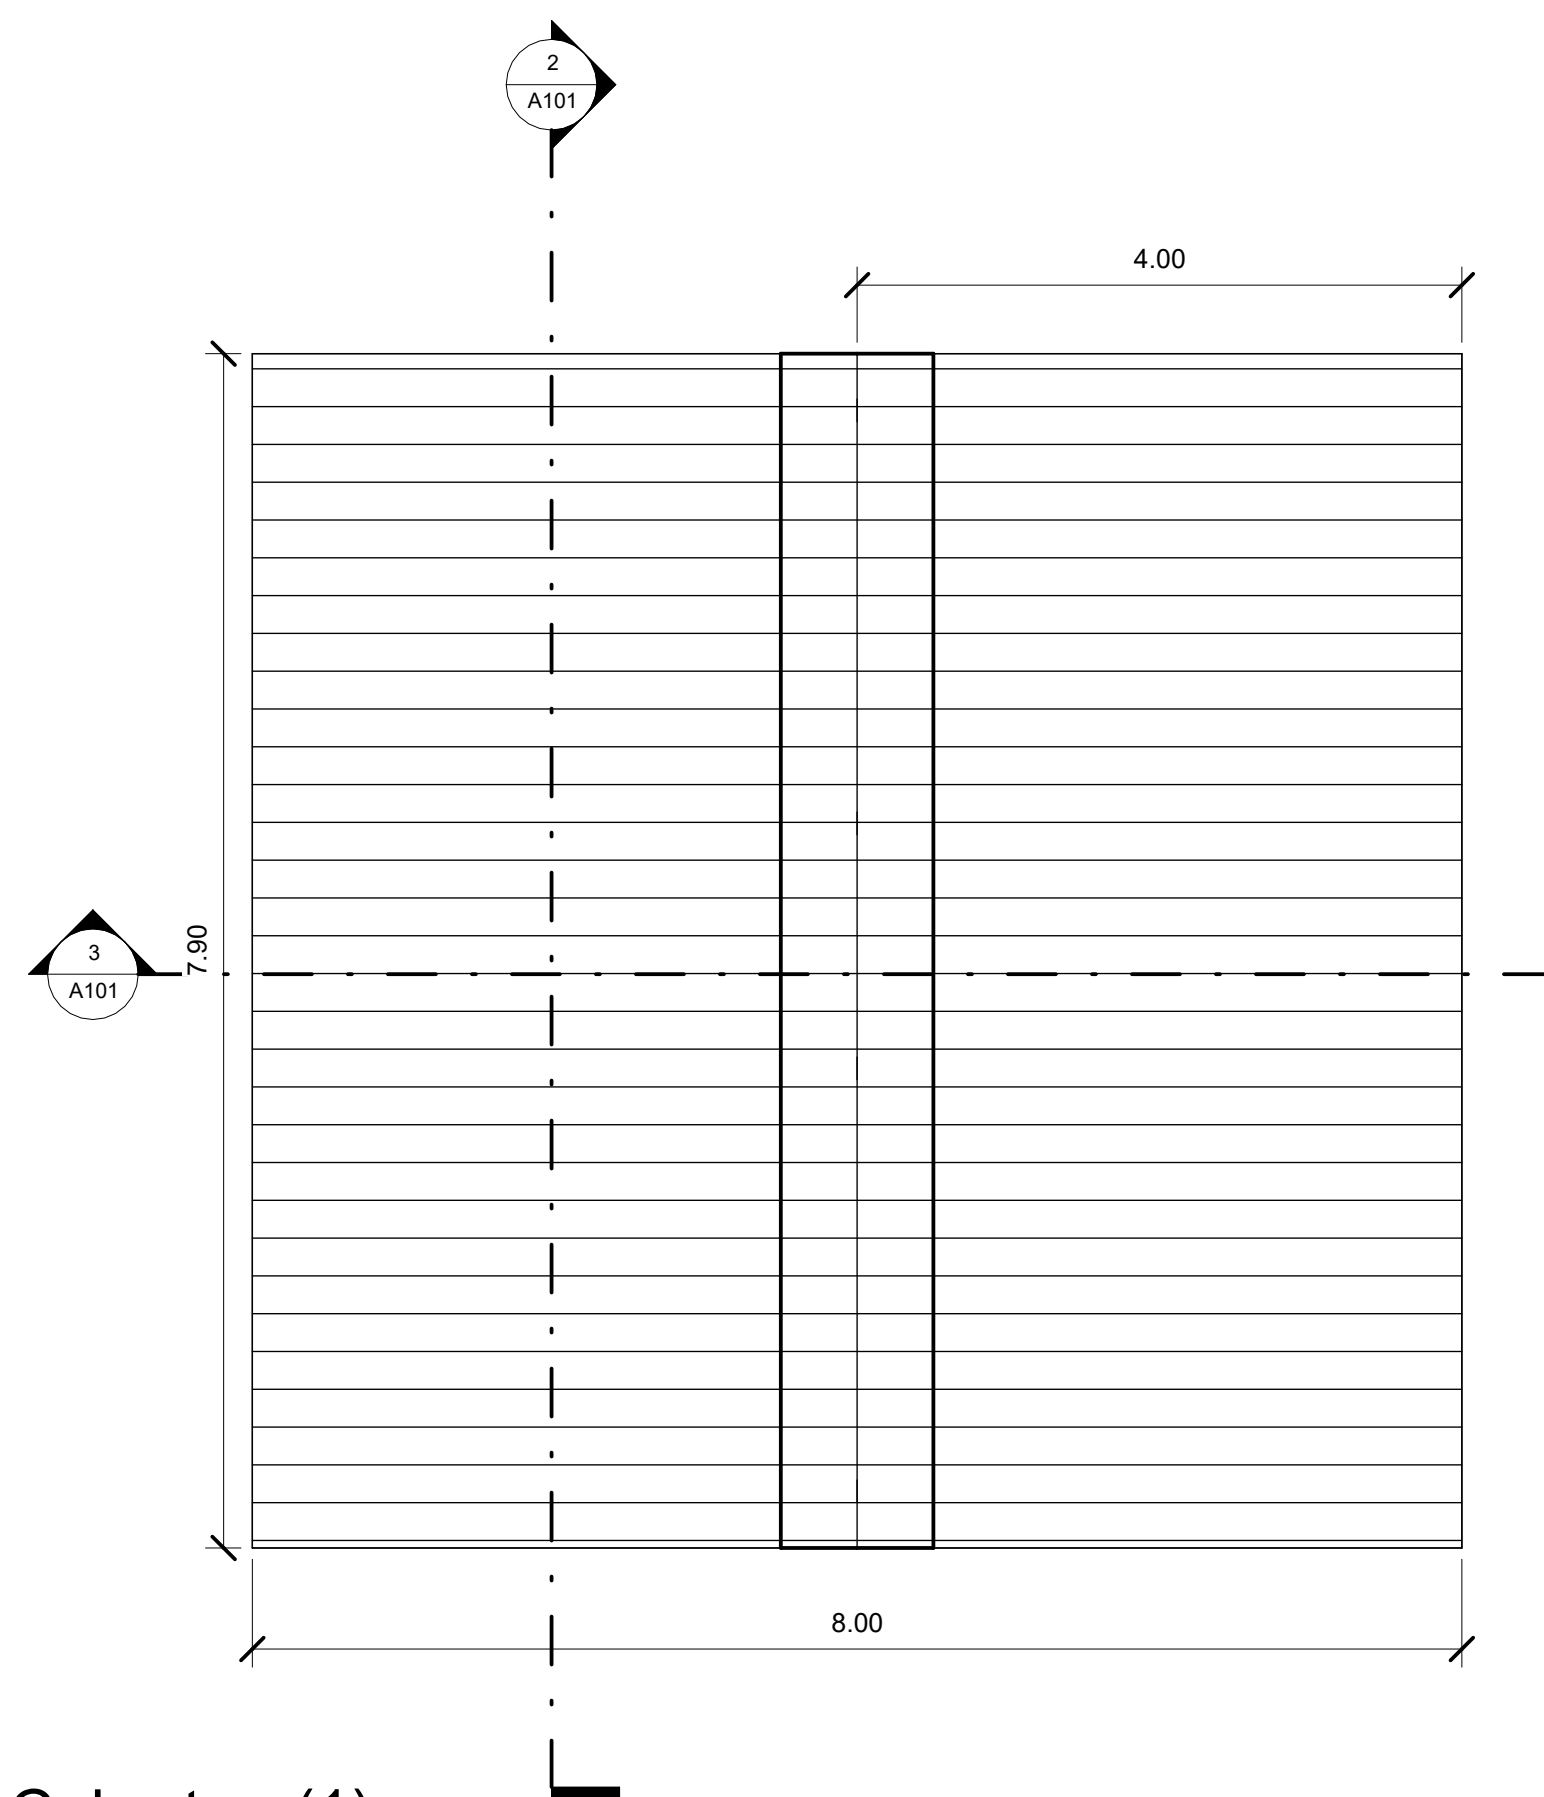

4 Cobertura(1)
1 : 50

Projeto Básico
Familiar
ANONIMO

FOLHA 01

Número do projeto 0001

Data 04/10/24

Desenhadas por Niaggy S.Novoa

Verificado por _____

A101

Escala 1 : 50